


# KS Kvarter SEGERDAL

Lgh Nr. 5-1003, Objektnummer 5630-0003

2 RoK 52,5 m<sup>2</sup>

Uteplats 15,5 m<sup>2</sup>

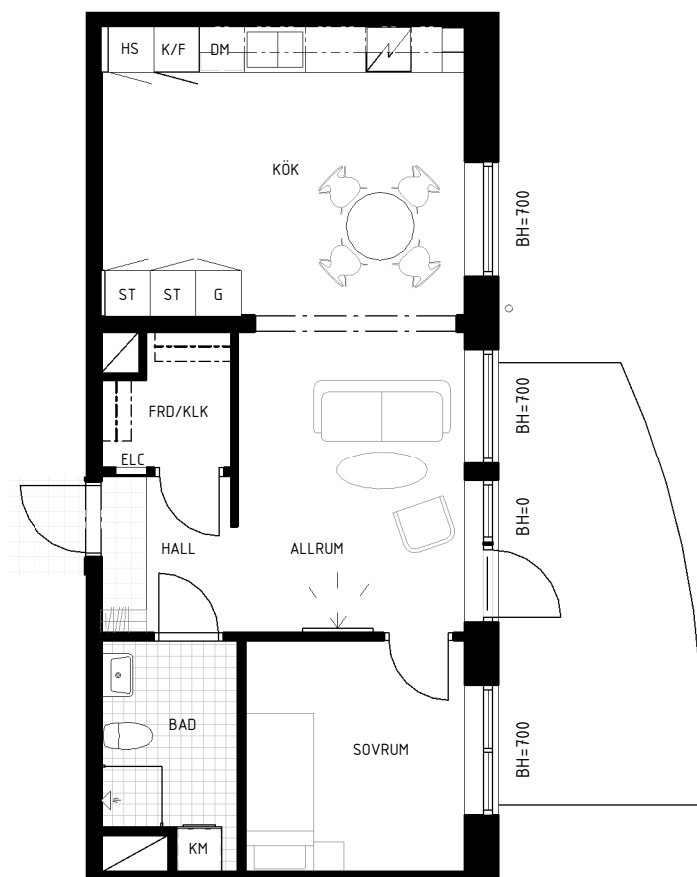

## FÖRKLARINGAR


STÄDSKÅP	ST	PLATS FÖR TV	—
TVÄTTMASKIN	TM	KYL/ FRY	K/F
TORKTUMLARE	TT	DISKMASKIN	DM
KOMBIMASKIN	KM	INDUKTIONSHÄLL	□
HÖGSKÅP	HS	ÖVERSKÅP KÖK	---
GARDEROB	G	FRANSK BALKONG	FB

TAKFÖNSTER	TF	KOMMOD MED SPEGL	□
FÖRRÅD	FRD	OCH BELYSNING,	
KLÄDKAMMARE	KLK	ELUTTAG I KOMMOD	□
SCHAKT	□	GARDEROBSINREDNING	---
AVVIKANDE TAKHÖJD	TH	INSIDA	---
BRÖSTNINGSHÖJD	BH	UNDERLIGGANDE VÄGG	---
		FRI HÖJD 1,9 M	---

FÖRBERETT FÖR  
MIKROVAGSUGN I KÖK

RUMSHÖJD CA 2,5 M  
OM INTE ANNAT ANGES

0 1 2 3 4 5m  
SKALA 1:100

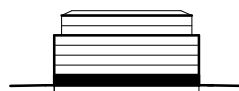

VÄNING

